


보 부재 네이밍 규칙

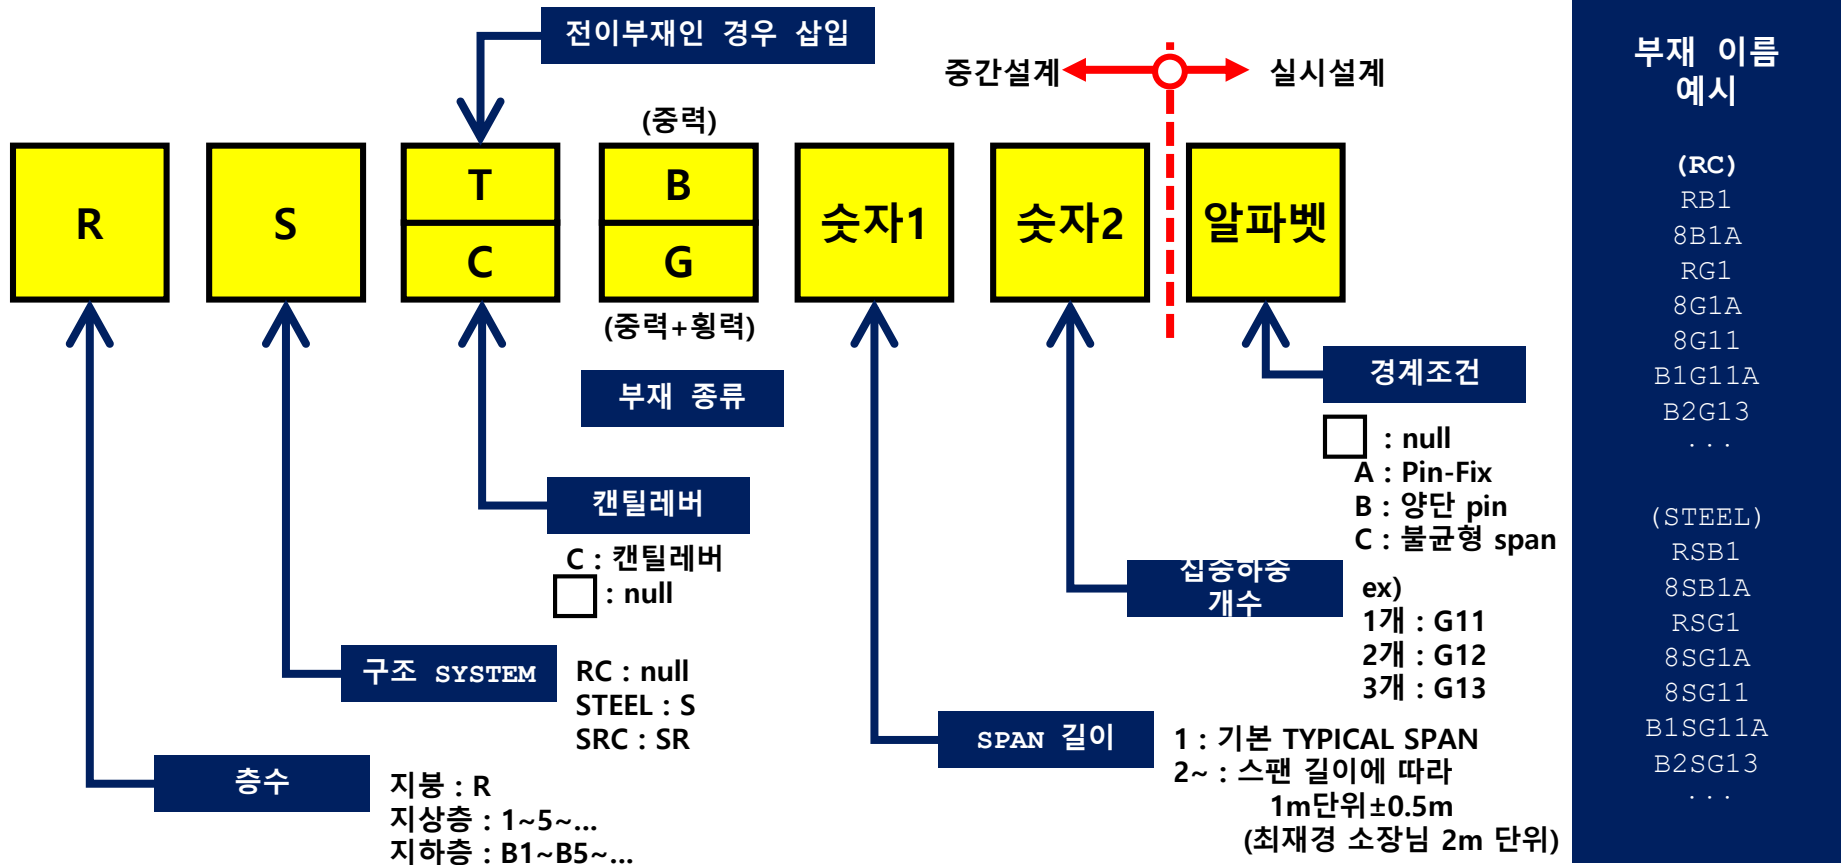

RC 보 춤(DEPTH)


$$\text{Depth} = \frac{l}{12} \sim \frac{l}{16}$$

일반 (사무실 등)

주차장

• 최소 Depth = 500mm 이상

기둥 부재 네이밍 규칙

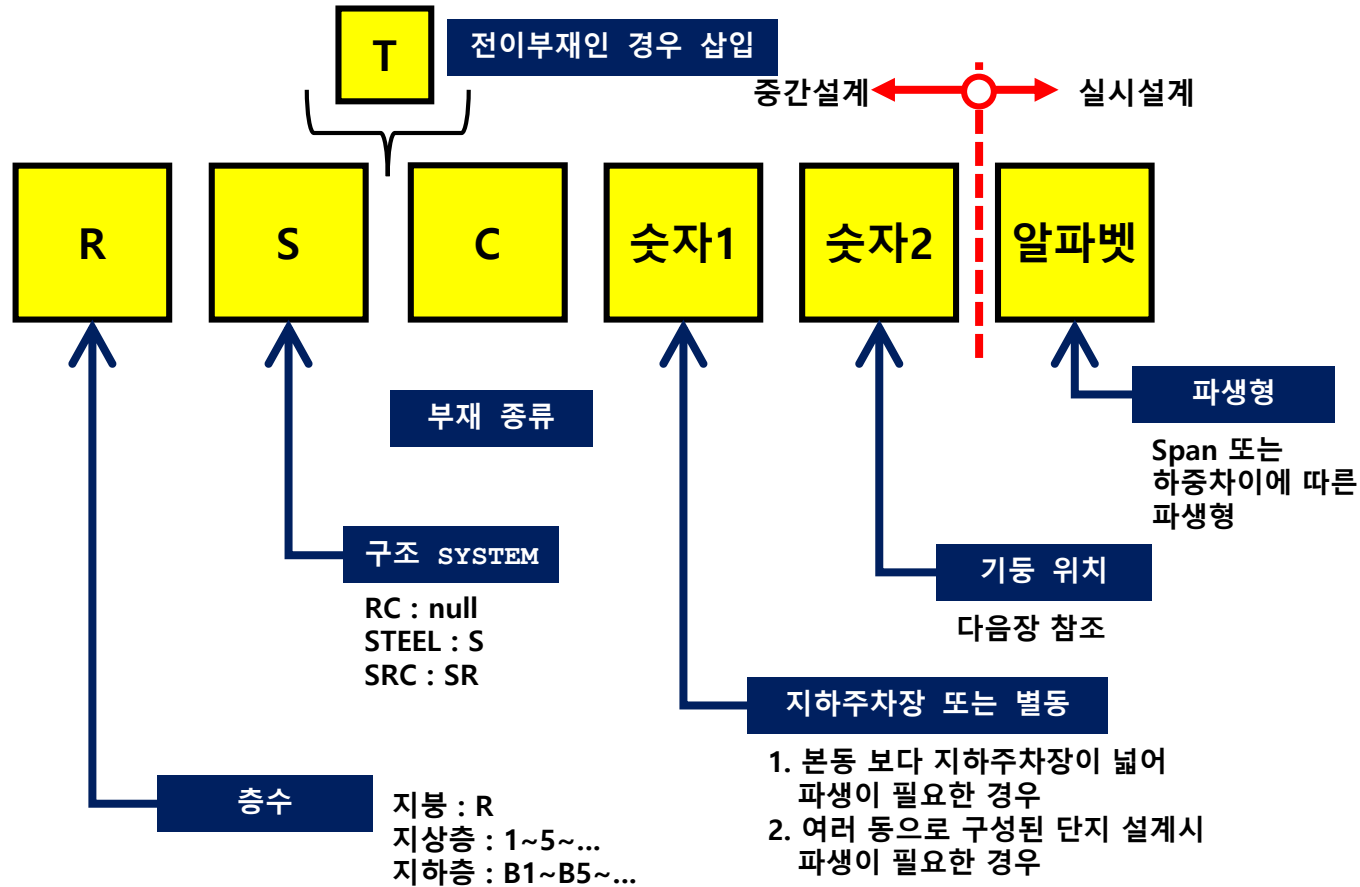


부재 이름 예시


(RC)
 RC1
 8C1
 RC1A
 8C1A
 B1C1
 B1C11 (주차장)
 B1C11A (주차장)
 B2C11 (주차장)
 ...

(STEEL)
 RSC1
 8SC1
 RSC1A
 8SC1A
 B1SC1
 B1SC11 (주차장)
 B1SC11A (주차장)
 B2SC11 (주차장)
 ...

기둥 부재 네이밍 규칙

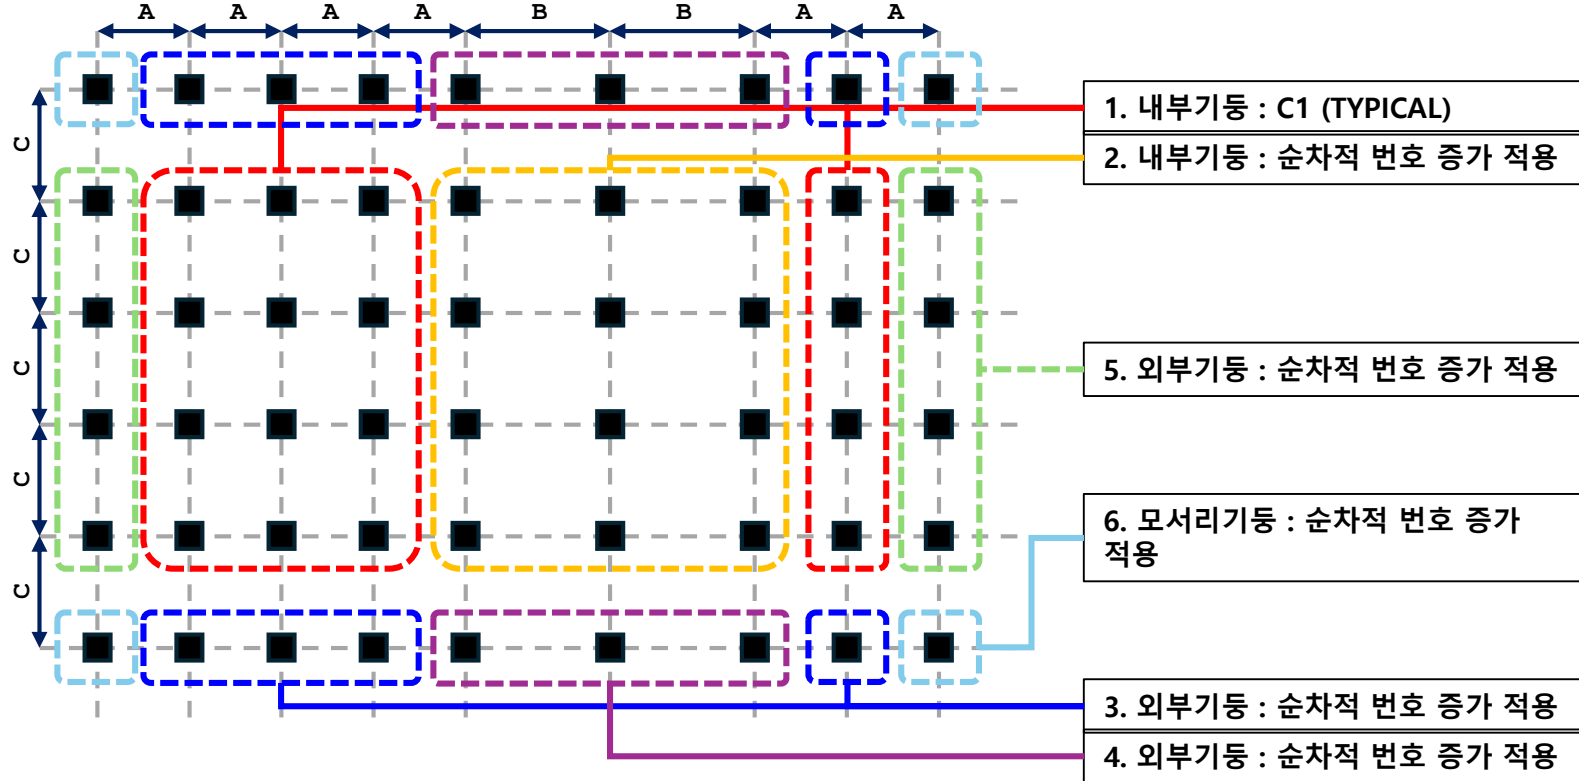


지하주차장이 본동보다 넓은 경우

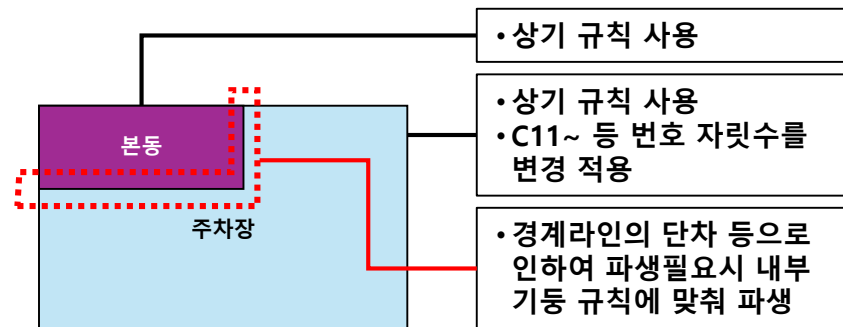

벽체 부재 네이밍 규칙

1. CW (Core Wall)


- 지하~지상까지 이어지는 벽체의 이름을 CW로 네이밍
- 지하층에서 지하외벽이 되는 경우 지상은 CW 네이밍, 지하는 지하외벽 이름으로 네이밍 (구분필요)
- 계단실 번호에 따라서 분할 (계단실이 없으면 임의 분할, 계단실이 1개면 1자리수로 분할)
- 500mm 미만의 작은 벽체는 네이밍하지 않고 비내력벽 처리 할 것.

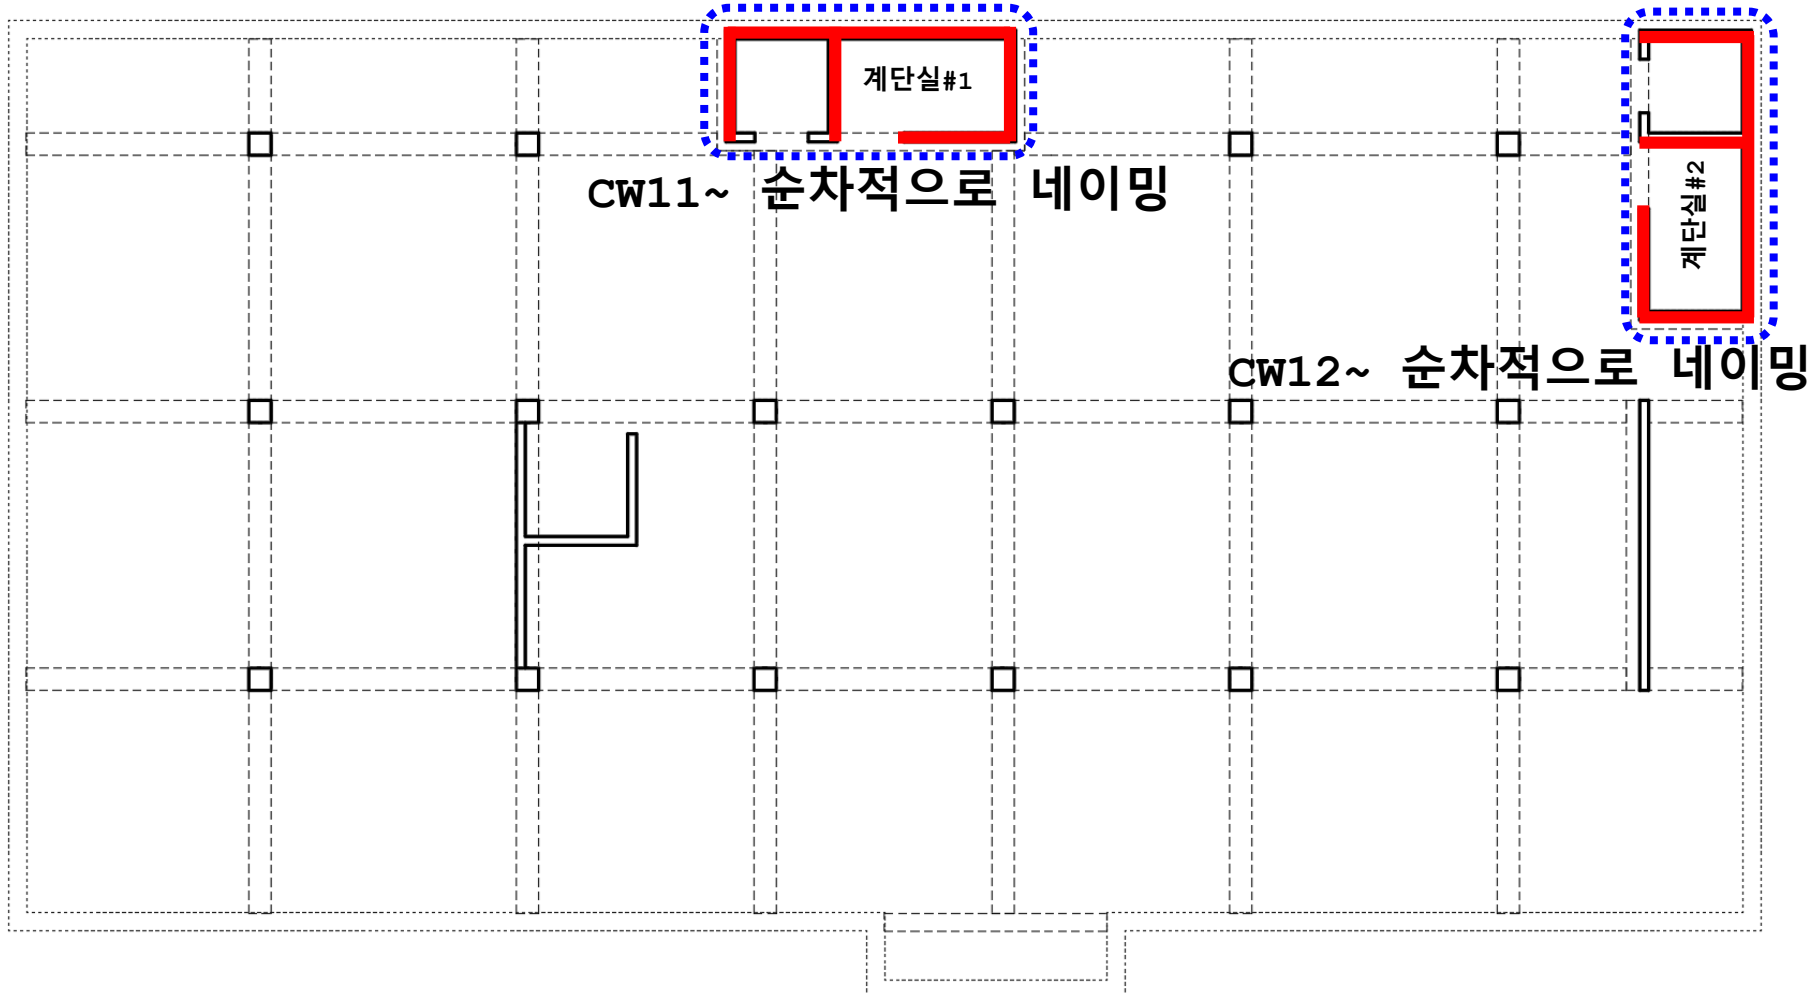

벽체 부재 네이밍 규칙

2. W (Wall)

- 내력벽 : w1~ 순차적으로 네이밍
- 비내력벽 : w101~ 순차적으로 네이밍

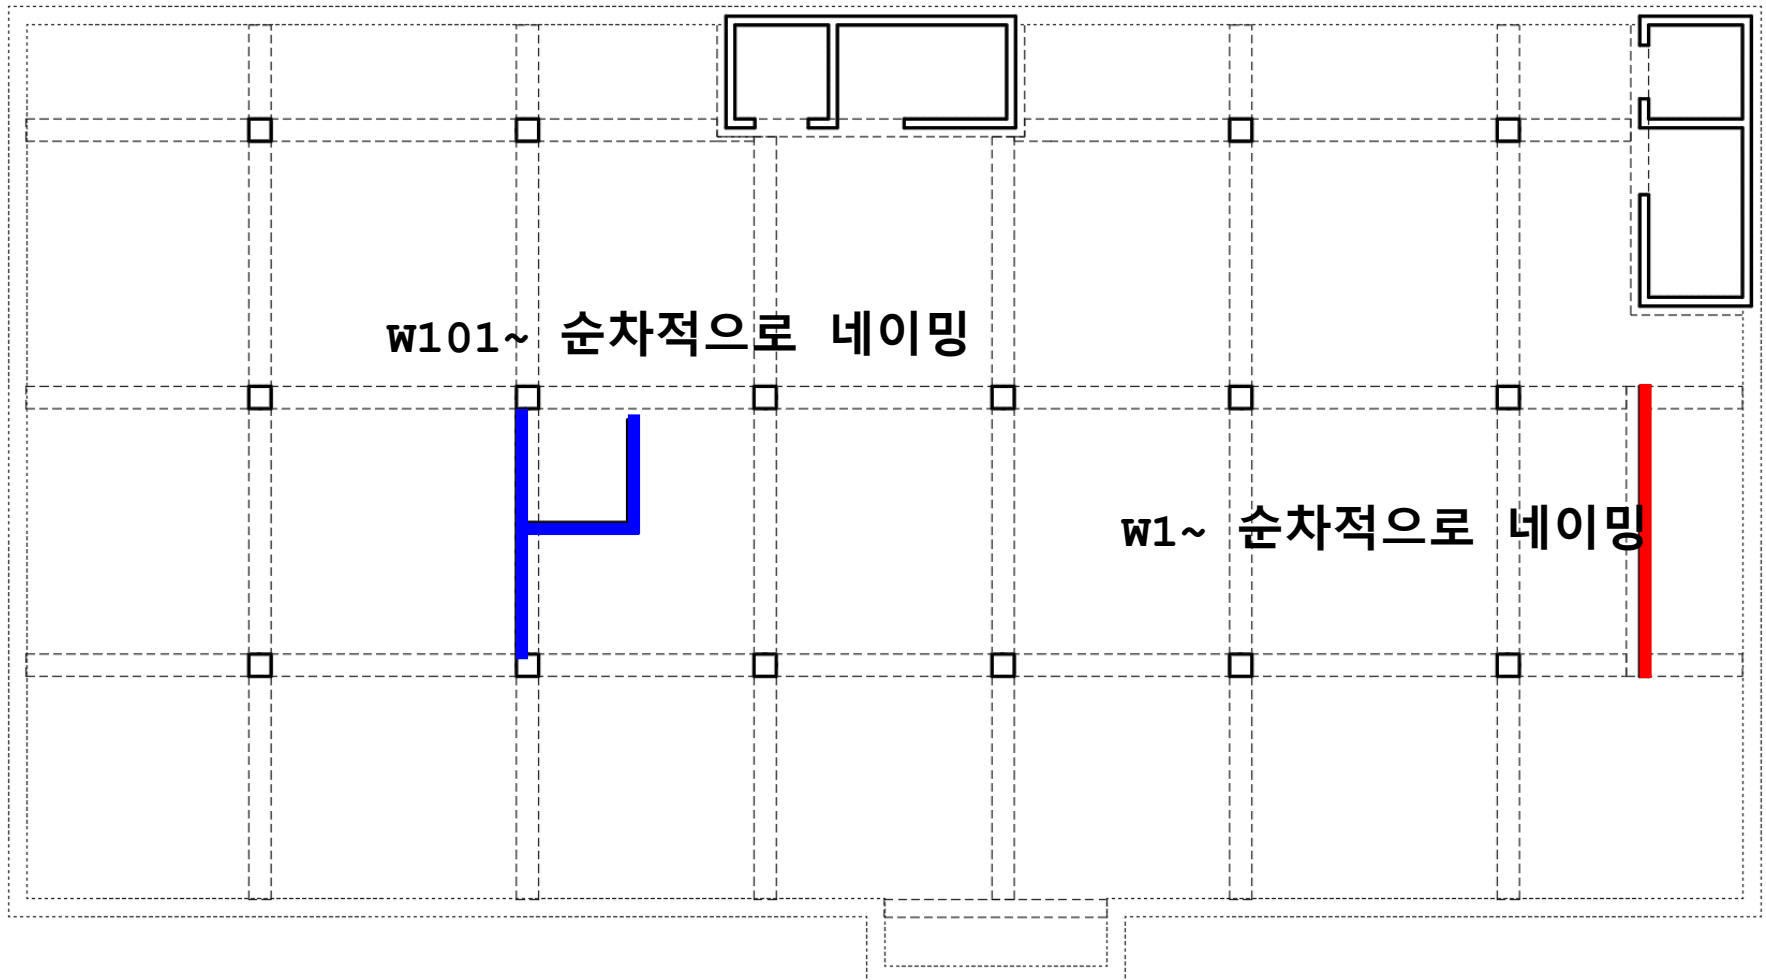

벽체 부재 네이밍 규칙

3. BW (Basement Wall)


- 지상층에서부터 지하로 연속되는 지하외벽은 BW1~ 순차적으로 네이밍



벽체 부재 네이밍 규칙

4. RW (Retaining Wall)


- 지하층에만 존재하는 지하외벽은 RW1~ 순차적으로 네이밍

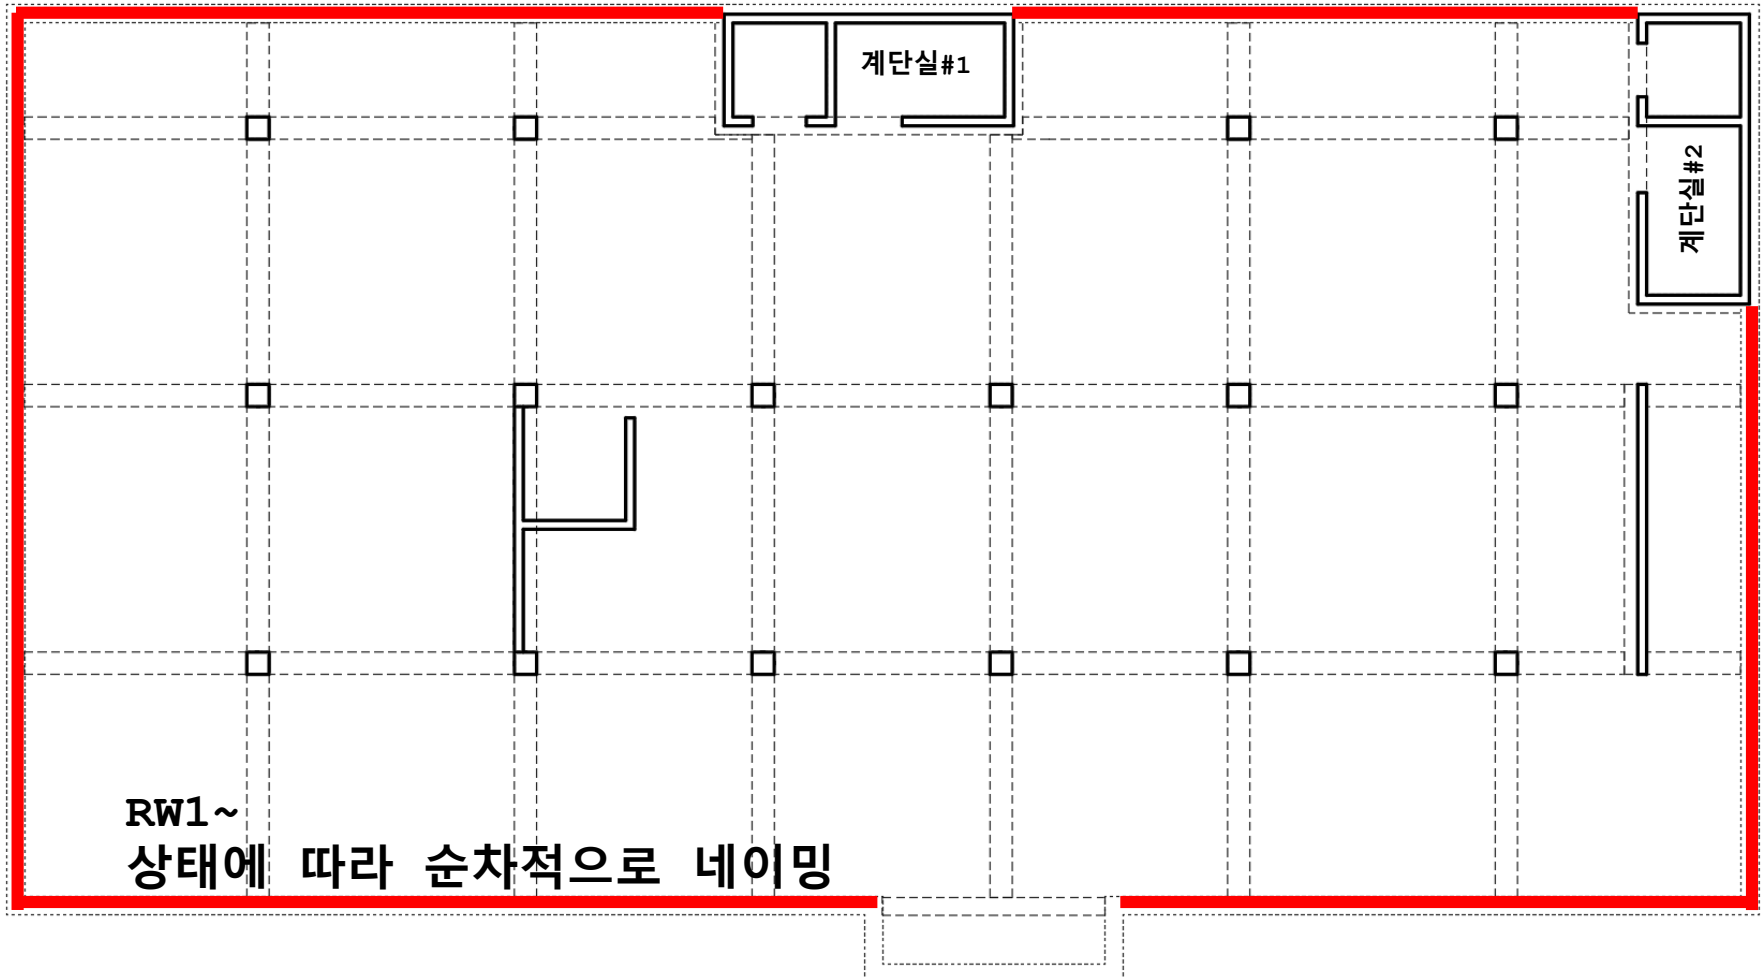

벽체 부재 네이밍 규칙

5. DW (Dry Wall)


- 지하층에만 존재하는 지하외벽 중 채광, 방습 환기를 위해 천장을 뚫은 Dry wall은 DW1~ 순차적으로 네이밍

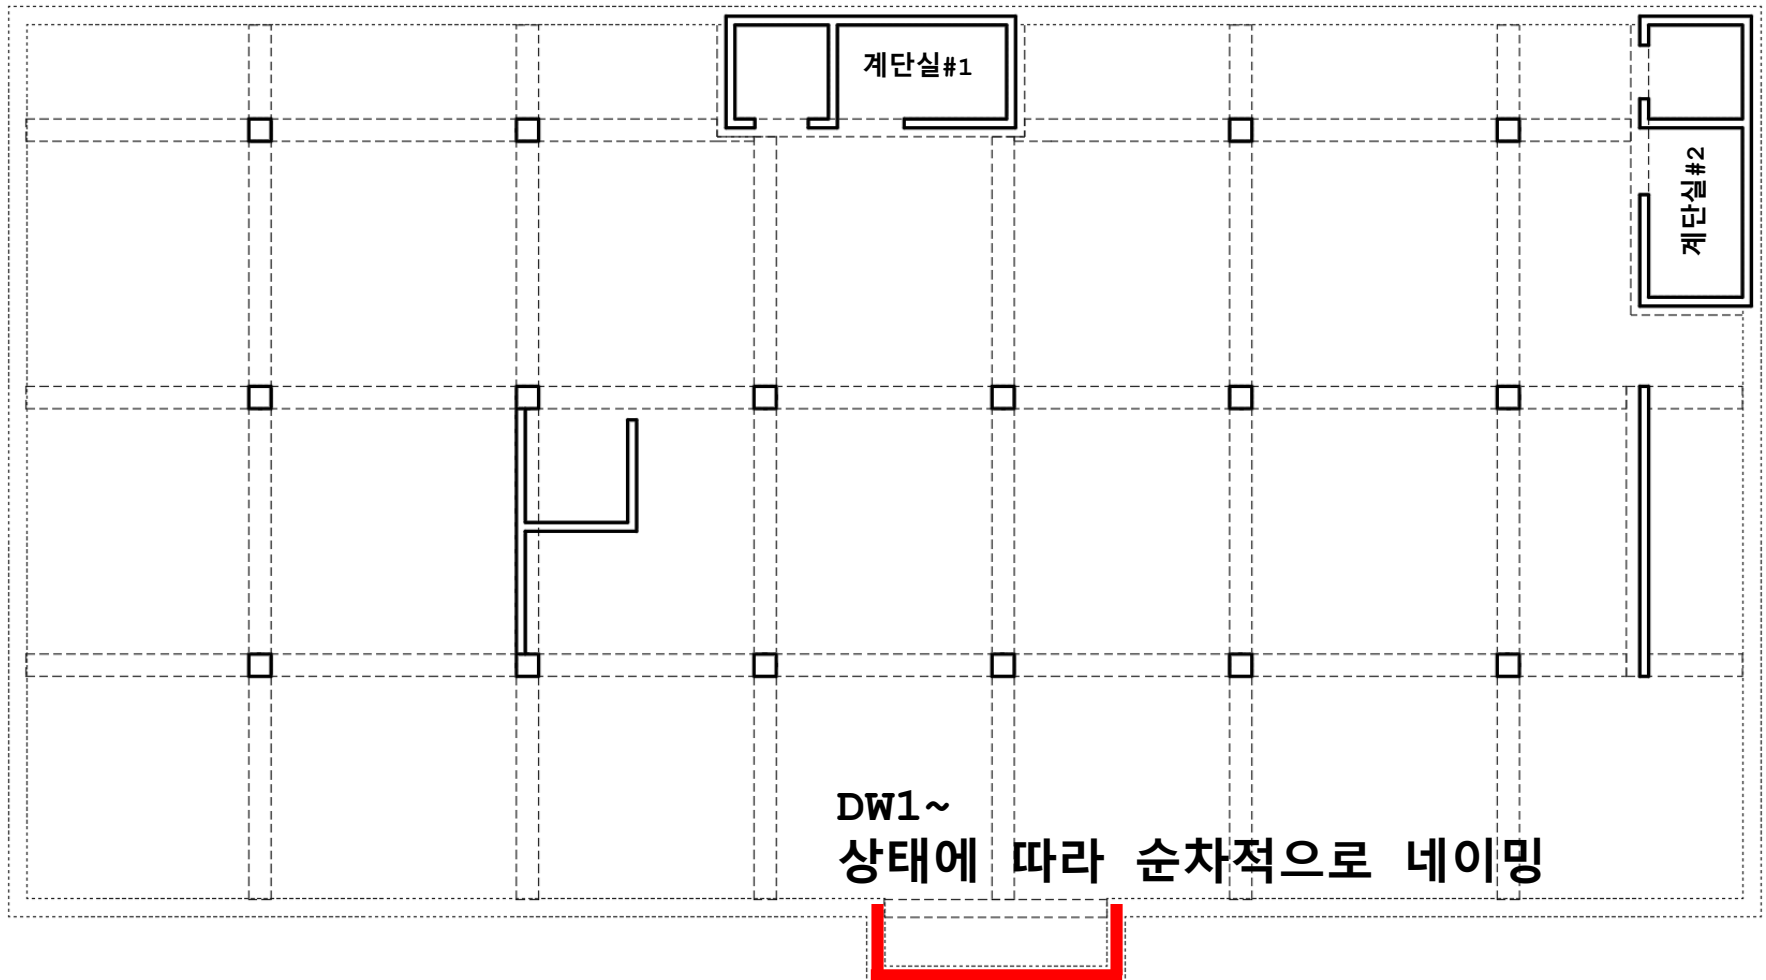

벽체 부재 네이밍 규칙


BW (Basement Wall)

- 지상층~지하로 연속되는 지하외벽

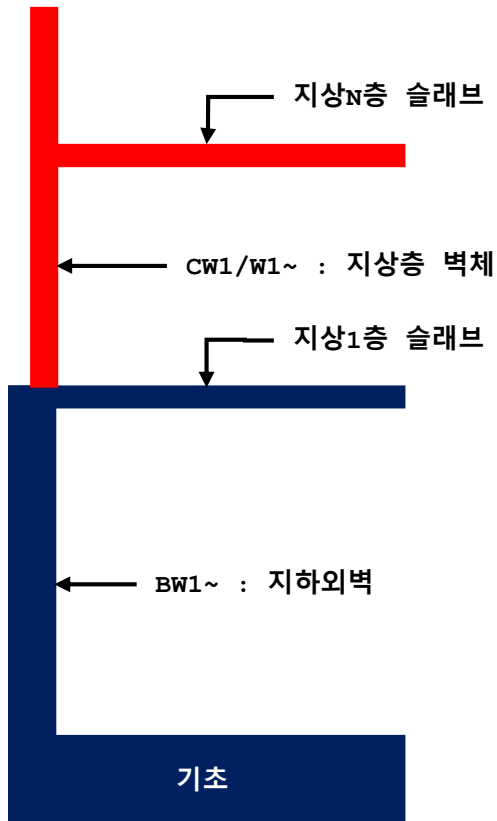

RW (Retaining Wall)

- 지하층에만 존재하는 지하외벽

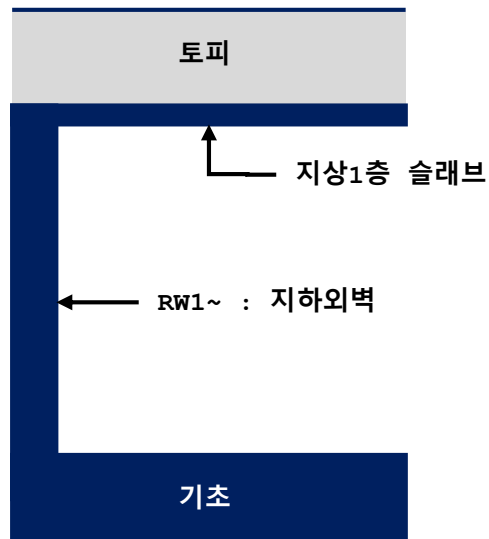

DW (Dry Wall)

- Dry wall

